



DWARSPROFIEL A-A'
SCHAAL 1:50

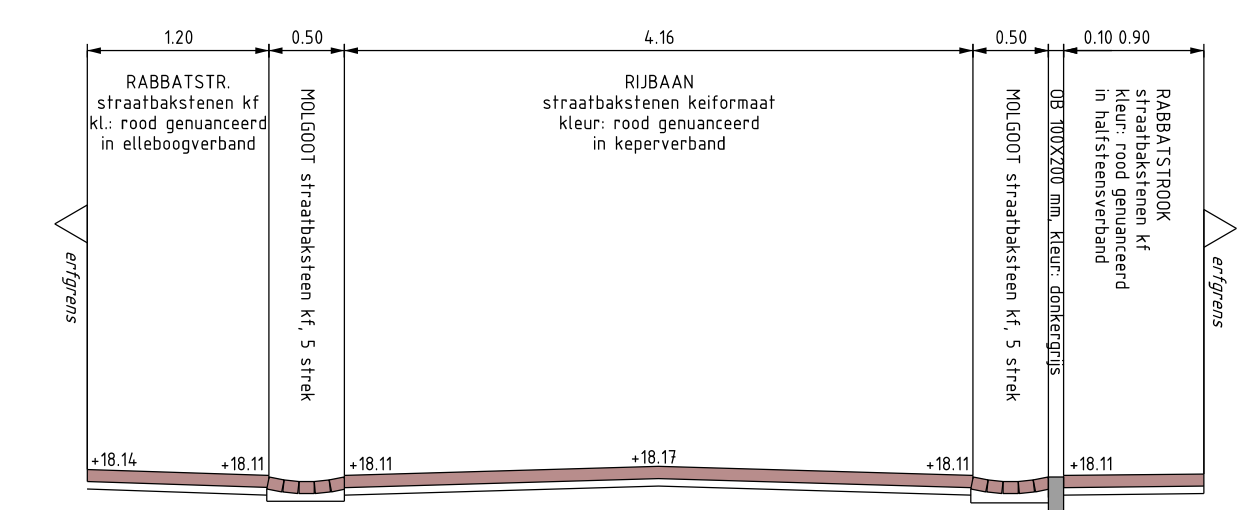

DWARSPROFIEL B-B'
SCHAAL 1:50

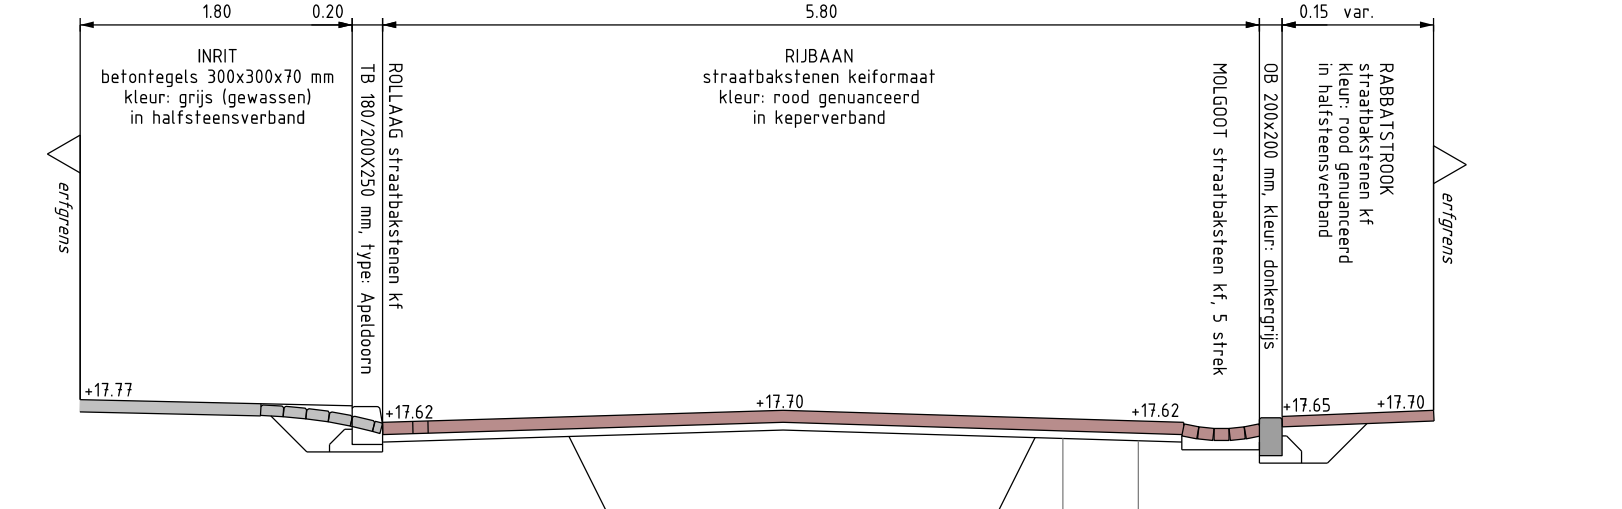

DWARSPROFIEL C-C'
SCHAAL 1:50

Legenda

Betontegels 300x300x70 mm kleur: grijs (gewassen), in halfsteensverband	Trottoirband 180/200x250 mm type: Apeldoorn (gewassen deklaag)	Pufafdekking, afm. 370x370x240 mm type: Reckd (D2050)	Gras	Bestaande haag (handhaven)
Betontegels 300x300x45 mm kleur: grijs (gewassen), in halfsteensverband	Inrijfussenband 200x200 mm type: Apeldoorn (gewassen deklaag)	Trottoirkolk, afm. 450x350x900 mm type: T1271 (B1)	Wilde flora	Nieuwe hoogte
Straatbakstenen kefomaat kleur: rood (gewassen), in keperverband	Opsluitband 120x250 mm kleur: donkergrijs	Straatkolk, afm. 450x300x800 mm type: S1393 (B1)	Nieuwe boom soort: Sorbus aucuparia 16-18	Bestaande hoogte
Straatbakstenen kefomaat kleur: rood (gewassen), in alleloogverband	Opsluitband 100x200 mm kleur: donkergrijs	Verplaatsten lichtmast	Heester (meerstammig) soort: Amelanchier lanata 200-250	
Straatbakstenen kefomaat kleur: rood (gewassen), in halfsteensverband	Melgoot straatbakstenen kefomaat, 5 strek kleur: rood (gewassen)	Bestaande lichtmast	Bestaande boom	
Inrijconstructie volgens standaarddetail SD4-02	(Schijn)melgoot straatbakstenen kefomaat, 5 strek kleur: rood (gewassen)			

Hoogtematen in meters t.o.v. NAP, overige maten in meters en millimeters.

Apeldoorn Afdeling Ruimtelijk Ontwerp en Realisatie
Handlaan 1, 7521 LG Apeldoorn (tel: 055 1455) (algemeen nummer)

**P1010 Waterloeweg - Ritbroekstraat
Aanleg verhardingen** **Onderdeel
DO**

Getekend : R. Driks Datum : 06-03-2023 Schaal : 1:200
 Gecontroleerd : Formaat : A0
 Projectleiding : K. Knaal Tek. nr. : P1010-DO-AV

Dat. _____ Gewijzigd : _____ Status : **Dwarsdoorsnede**
 Dat. _____ Dat. _____ Dat. _____ Dat. _____

K:\projecten\DO-1\PROJECTP1010\1010_P1010-Waterloeweg\DO-TekeningP1010-Waterloeweg_A0.dwg