Verzetsstrijderspark

Grift

10

2A

2

120

118

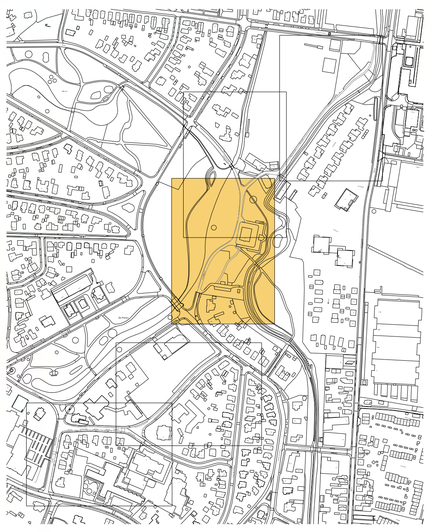

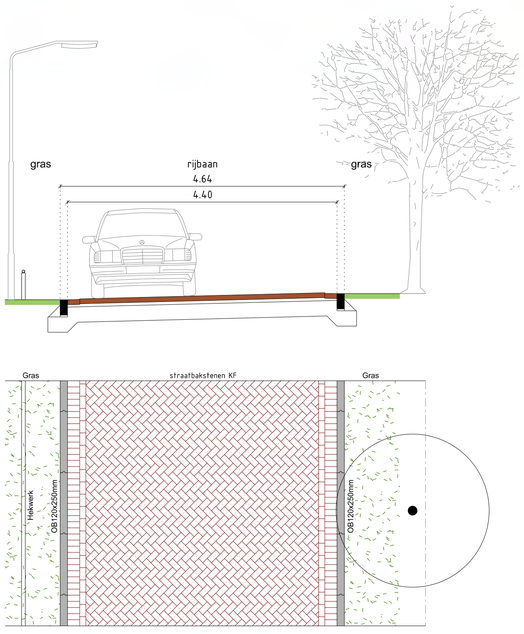

Profiel D-D': Verzetstrijderspark
schaal 1:50

LEGENDA

- Aanbrengen straatbaksteen KF in keperverband, type Mastiek van Wienerberger
- Aanbrengen betontegels 300x300x70mm in halfsteensverband, type Wascon 1102 (circulair)
- Aanbrengen asfaltverharding Fietspad volgens SD1-09. Deklaag zoals in Oranjepark
- Halfverharding / achterhoeks padvast
- Aanbrengen betonstraatstenen KF in elleboogverband, kleur: grijs
- Herstraten rijbaan Kastanjelaan straatbakstenen KF keperverband
- Herstraten toegangspad Verzetstrijderspark 30 straatbakstenen WF halfsteensverband
- Grasbermen
- Buishekwerk
- Lichtmast - bestaand
- Lichtmast - nieuw
- Bestaande boom

Apeldoorn

MJOP De Parken

Verzetstrijderspark zuidzijde
Definitief ontwerp
d.d. 07-02-2024
Schaal 1:200