
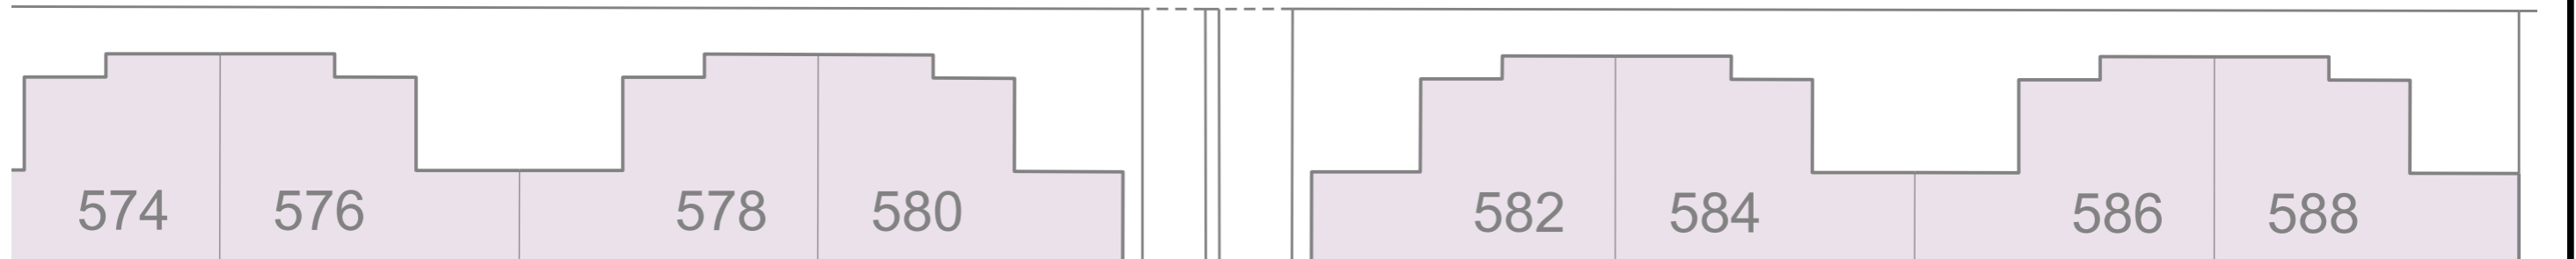



## Het Kasteel

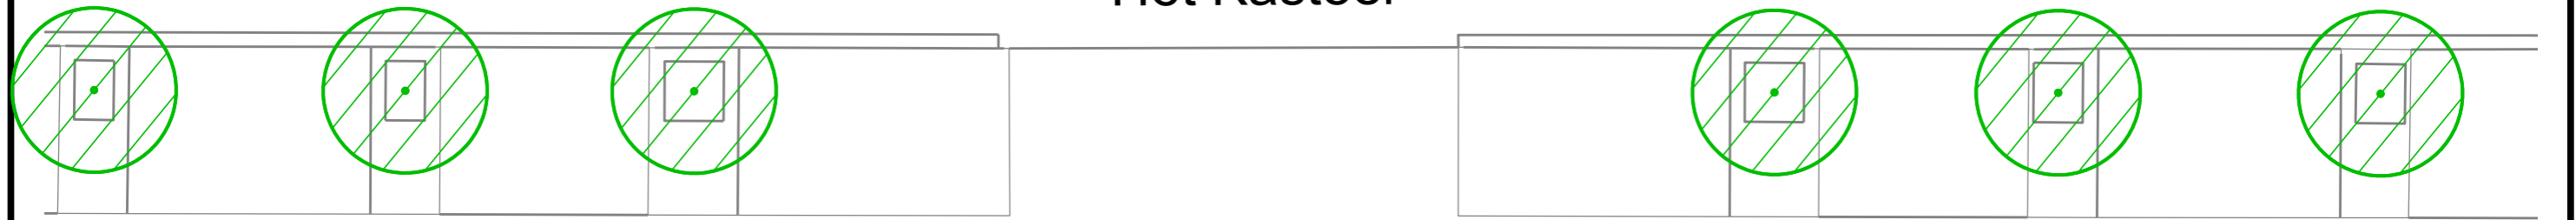

Hoogtematen in meters t.o.v. NAP, overige maten in meters en millimeters.

### Legenda

Bestaande situatie:

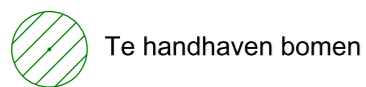


Te handhaven bomen



Te handhaven lichtmasten

Ontwerp:

Groen

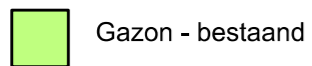

Gazon - bestaand



Wildeflora - gazon omvormen naar wildeflora



Heesters  
 SpiDS Spiraea media 'Darts Snowstorm'  
 SymHL Symphoricarpos chenaultii 'Hancock Low'



Grote solitaire heester  
 Eu = Euonymus europaeus, bladeren met herfstkleur



Nieuwe boom  
 > sortiment zie overzicht tekening



**Apeldoorn**

Afdeling Ruimtelijk Ontwerp en Realisatie

Marktplein 1 7311 LG Apeldoorn

Telefoon 14055 (Algemeen nummer)

### P0984 Vergroenen Het Kasteel Zuidelijk deel bij fietsdoorsteek

**Onderdeel  
 Definitief Ontwerp**

Getekend : L.Klipperman Datum : 10-08-2023

Gecontroleerd : T.Berends 00-00-2023

Projectleiding : A. Bouwmeester 00-00-2023

Schaal : 1:200

Formaat : A3

Tek. no. : P0984-4\_Z DO

Gewijzigd :

Dat. ....	Dat. ....	Dat. ....	Dat. ....	Dat. ....	Status : Definitief
-----------	-----------	-----------	-----------	-----------	------------------------