



Nieuwe situatie (22 van 24)
SCHAAL 1:200

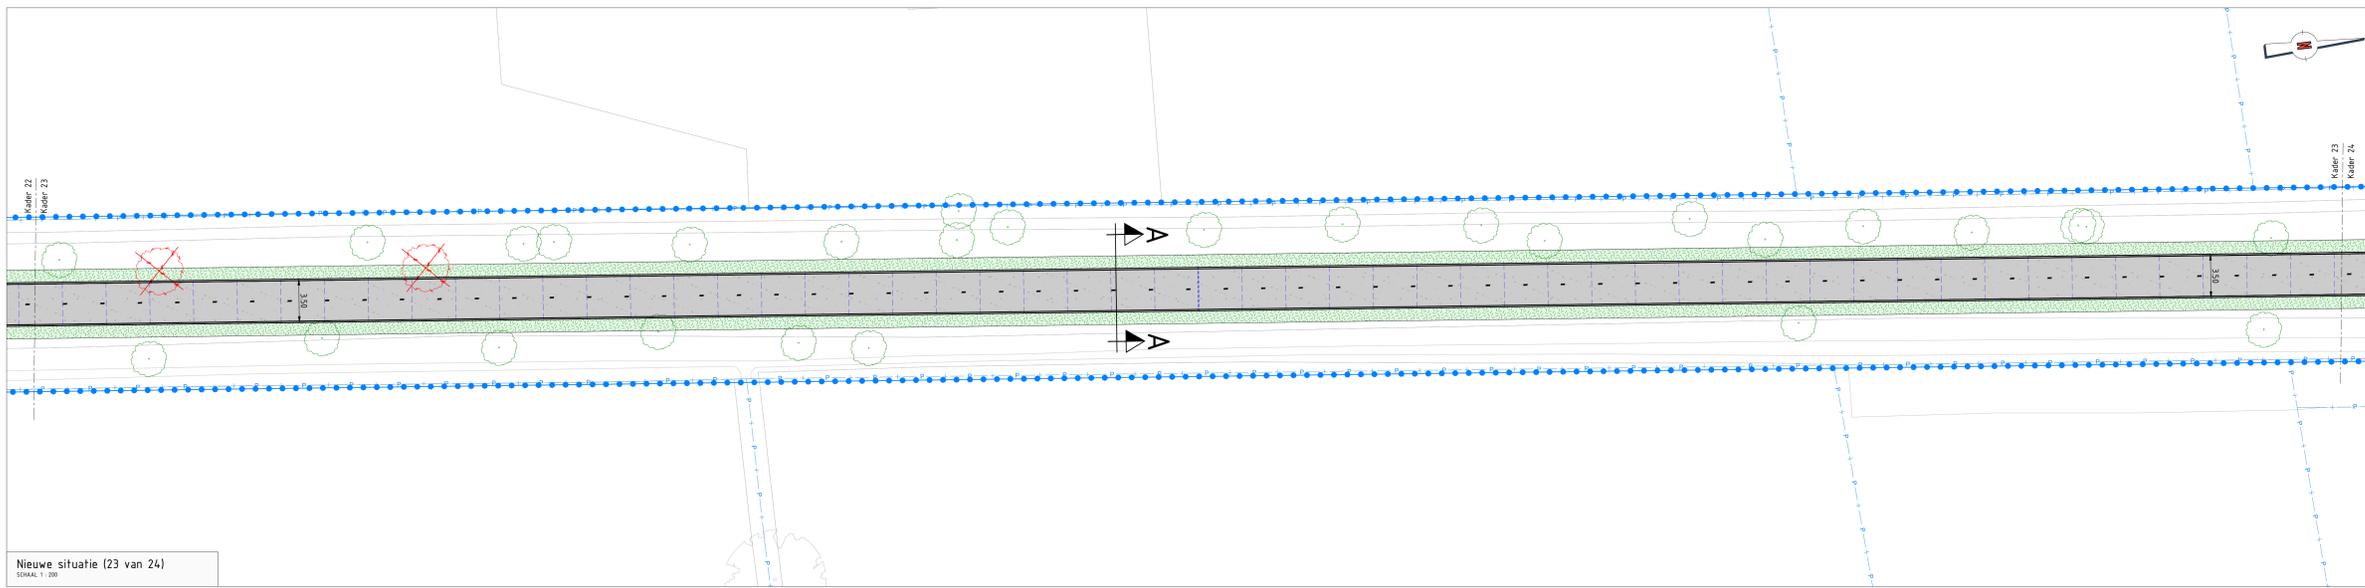


Nieuwe situatie (23 van 24)
SCHAAL 1:200

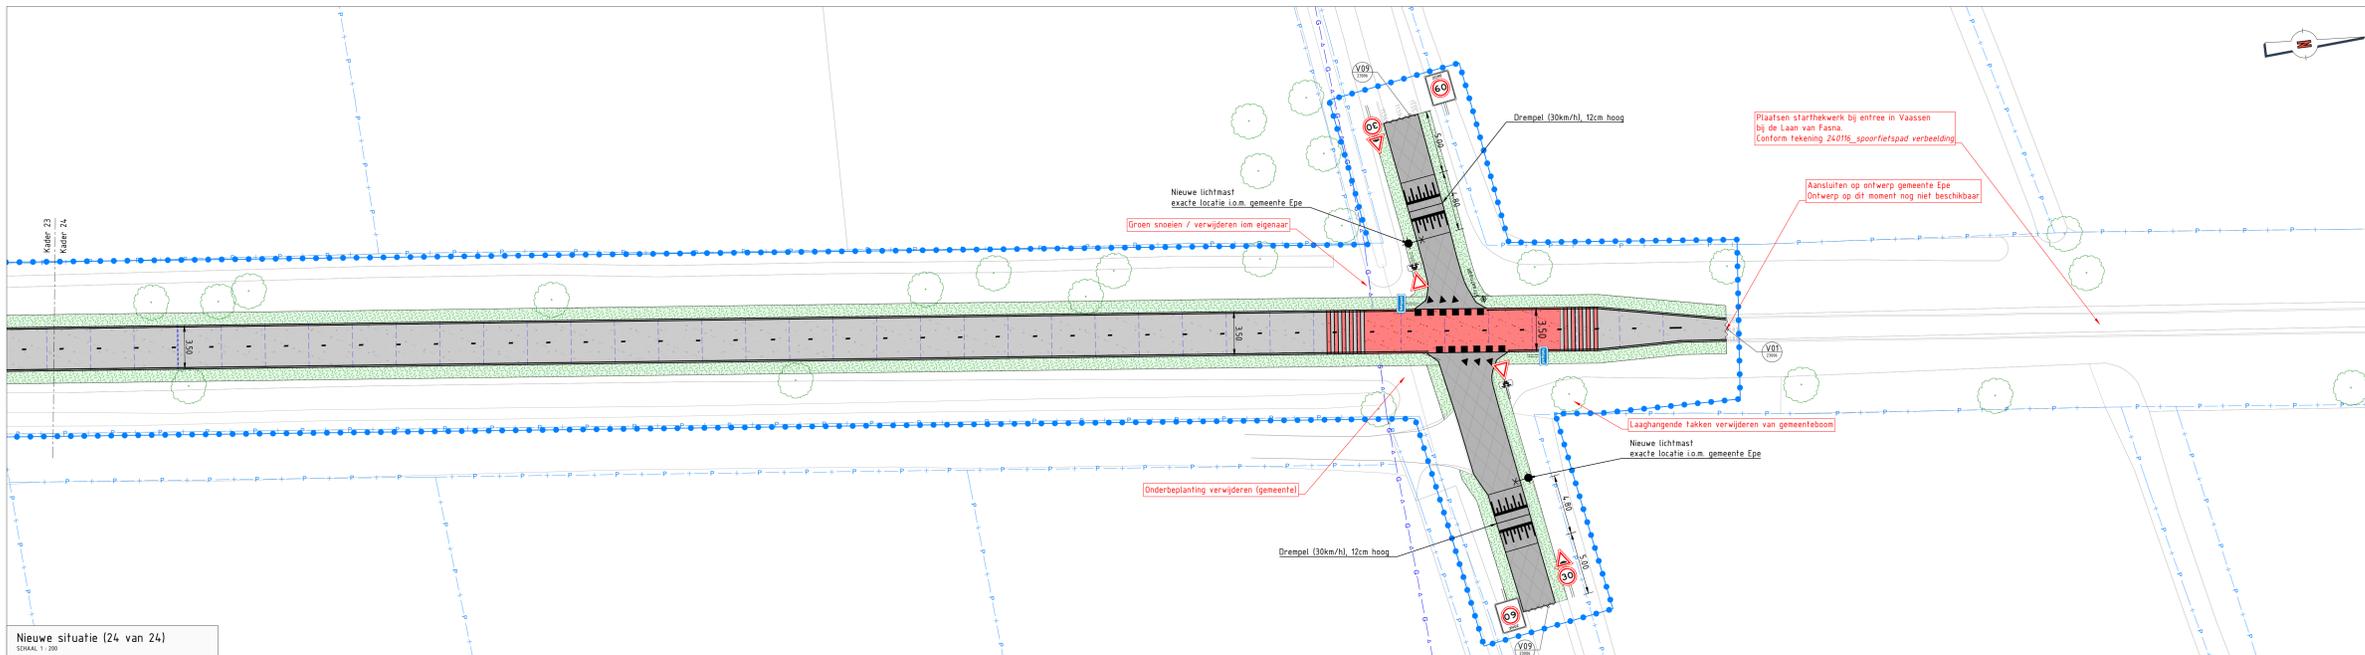

Nieuwe situatie (24 van 24)
SCHAAL 1:200

- Legenda**
- Ongewapend beton d = 0,16m
 - Machinale verwerking
 - Opbouw volgens detail V05 (23006-409)
 - Gewapend beton d = 0,16m
 - Handwerk
 - Opbouw volgens detail V06 (23006-409)
 - Machinale verwerking
 - Opbouw volgens detail V07 (23006-409)
 - Gewapend beton d = 0,24m
 - Handwerk
 - Opbouw volgens detail V08 (23006-409)
 - Ongewapend beton d = 0,24m
 - Handwerk
 - Opbouw volgens detail V07 (23006-409)
 - Aanbrengen topiaas ThermoFlex RWB, rood Conform detail V04
 - Asfaltplaatvoegging (30km/h), 12cm hoog, detail V10 (23006-409)
 - Asfaltdrempel (30km/h), 12cm hoog, detail V10 (23006-409)
 - Aanbrengen gazenband 100x200 mm
 - Aanbrengen opstulband 120x250 mm
 - Aanbrengen betonstraatstenen KF, kleur grijs
 - Herstraten betonstraatstenen KF, keperverband
 - Herstraten betonstraatstenen KF, halfsteensverband
 - Herstraten betontegels 300x300 mm
 - Aanbrengen grasbetonstenen
 - Herstellen halfverharding
 - Aanbrengen verkeerstegels 300x300x60 mm (haaiantand en tussentegel)
 - Aanbrengen verkeerstegels 500x500x80 mm (haaiantand en tussentegel)
 - Dilatatievoeg 18mm - H.o.h. ca. 100m - Exacte indeling conform voegeplan aannemer
 - Krimpvoeg - H.o.h. ca. 4,0m - Exacte indeling conform voegeplan aannemer
 - Asfaltverharding rijbaan
 - Langsmarkering van thermoplast
 - Onderbroken streep 0,30-2,70 (0,10m)
 - Langsmarkering van thermoplast
 - Onderbroken streep (0,10m)
 - Langsmarkering van thermoplast
 - Kantstreep (0,05m)
 - Nieuwe leuning
 - Op hoogte brengen bestaande inspectieput
 - Afzetpaaltjes, type n.t.b.
 - Plaatsen straatnaambord
 - Nieuwe lichtmast
 - Verplaatsen lichtmast
 - Vervangen zitbank
 - Type zitbank n.t.b.
 - Plangreus
 - Perceelgrens
 - Gemeentegrens
 - Bestaande hoogte
 - Bestaand hekwerk
 - Bestaande (te handhaven) lichtmast
 - Afwerken - inzaaien bermen
 - Inzaaien terrein
 - Beplantingsvak
 - Te handhaven boom
 - Te verwijderen boom
- *Langs fietspad diverse oude spoorborden plaatsen conform tekening 240716_spoorfietspad verbeelding - F of FLU1 (beide afwisselen) bord willekeurig langs de route
- S bord bij de twee stopplekken (verbijfsplekken) langs de route
- Ken bord op de plekken waar aangegeven op de kaart, dat zijn de afstanden vanaf 0 punt (stafion Apeldoorn)

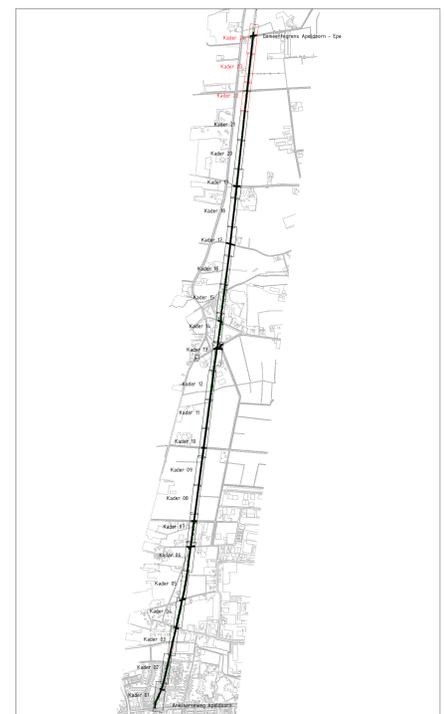

Opmerkingen

Maten in meters, tenzij anders vermeld.
Materiaalmaten in mm, tenzij anders vermeld.
Pijlmaten in meters t.o.v. N.A.P., tenzij anders vermeld.
Diameters in mm, tenzij anders vermeld.

| | | | | |
|----|--|------------|--------------|----------------|
| D2 | Tweede definitieve versie n.v.v. matie d.d. 23-01-2024 en 29-01-2024 | 30-01-2024 | W. ten Bosch | J. van Leeuwen |
| D1 | Eerste definitieve versie | 22-01-2024 | W. ten Bosch | J. van Leeuwen |

Project: 1022 Spoorfietspad Apeldoorn - Vaassen

Dossier: Nieuwe situatie - Tekening 8 van 8

| | | | | | |
|-----------------|--------------------|-------------------|----------------|-------------------|------------|
| Titel: | DEFINITIEF ONTWERP | Revisie: | D2 | Status: | DEFINITIEF |
| Maatstaf: | 23006-408 | Revisie: | 1022-23006 | Project: | 23006 |
| Beoordeld door: | W. ten Bosch | Goedgekeurd door: | J. van Leeuwen | Datum afgeleverd: | 30-01-2024 |
| Beplantingsvak: | Gemeente Apeldoorn | Schaal: | 1:200 | Formaat: | A0 |
| | | | | Bladzijde: | 1-1 |

Corvus Intra

Perthuis 2006, 6900 CA Zevenaar - Veldstraat 7, 6902 PJ Zevenaar
T: 030-620-300 - E: info@corvus-intra.nl - www.corvus-intra.nl