


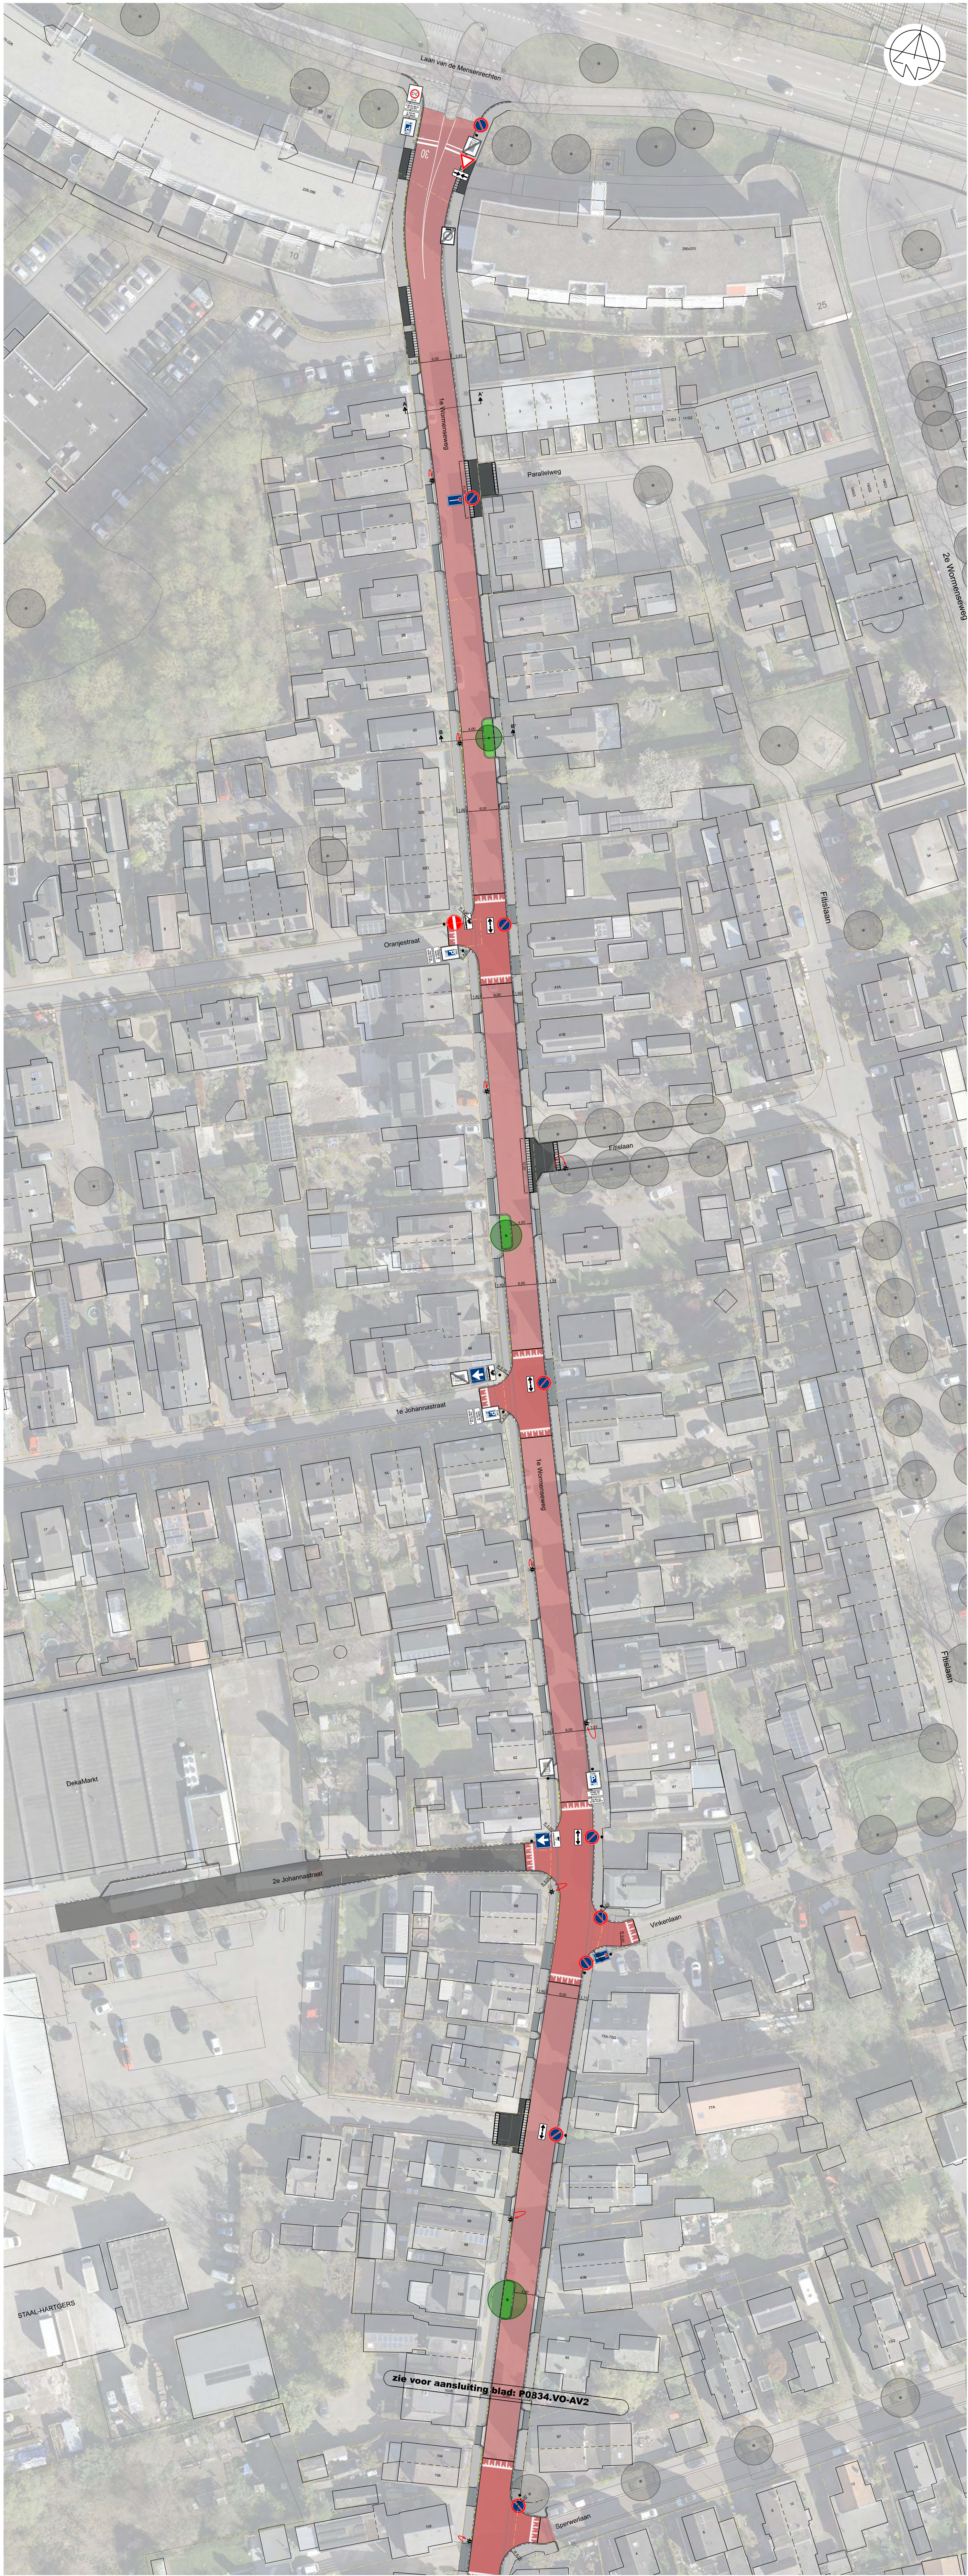

- Legenda**
- Rijbaan
asfalt
 - Rijbaan
betonstraatsloten keformaat (geluidsreducerend), keperverband
 - Voetpaden en/of trottoirs
betontegels 300x300x45 mm, halfsteensverband
 - Inritten in trottoir t.p.v. woningen
betontegels 300x300x70 mm, halfsteensverband
 - Inritten in trottoir t.p.v. overgang naar zijstraat
betonstraatsloten dubbelanker, halfsteensverband
 - Plateau
betonstraatsloten keformaat (geluidsreducerend), keperverband
 - Plateau
asfalt
 - Inritconstructie in trottoir t.p.v. zijstraat
nietborden 250x300x50 mm
 - Inritconstructie in trottoir t.p.v. zijstraat a-niveau
betontegels 600x300x50 mm
 - (Mindervaliden)ritten in trottoir
betontegels 150x300x45/70 mm
 - Ononderbroken steep 0,15
kleur: grijs
 - Onderbroken steep 1-1
kleur: grijs
 - Groenvakken
soorten: nader te bepalen
 - Nieuwe bomen
soorten: nader te bepalen
 - Bestaande bomen
 - Verkeersbordpaal
 - Bestaande lichtmast
 - Voorstel locatie te verplaatsen lichtmast

Hoogtematen in meters t.o.v. NAP, overige maten in meters en millimeters.

**Apeldoorn**

Afdeling Ruimtelijk Ontwerp en Realisatie
Markplein 1 7311 LG Apeldoorn
Telefoon 14055 (Algemeen nummer)

P0834 1e Wormenseweg - Aanleg verhardingen, groen en terreininrichtingen -		Onderdeel VO
Getekend : R. Dijk	Datum : 30-09-2026	Schaal : 1:500
Gecontroleerd :		Formaat : A1+ [594x1050 mm]
Projectleiding : A. Salverda		Tek. no. : P0834.VO-AV1
Gewijzigd : Dat. Dat. Dat. Dat. Dat.		Status : Concept

K:\gedeelte\RD\1. PROJECTEN\P0800 en P0890\0834 Raai\Bijlage 1e Wormenseweg\02 Tekeningen\P0834 1e Wormenseweg.dgn