




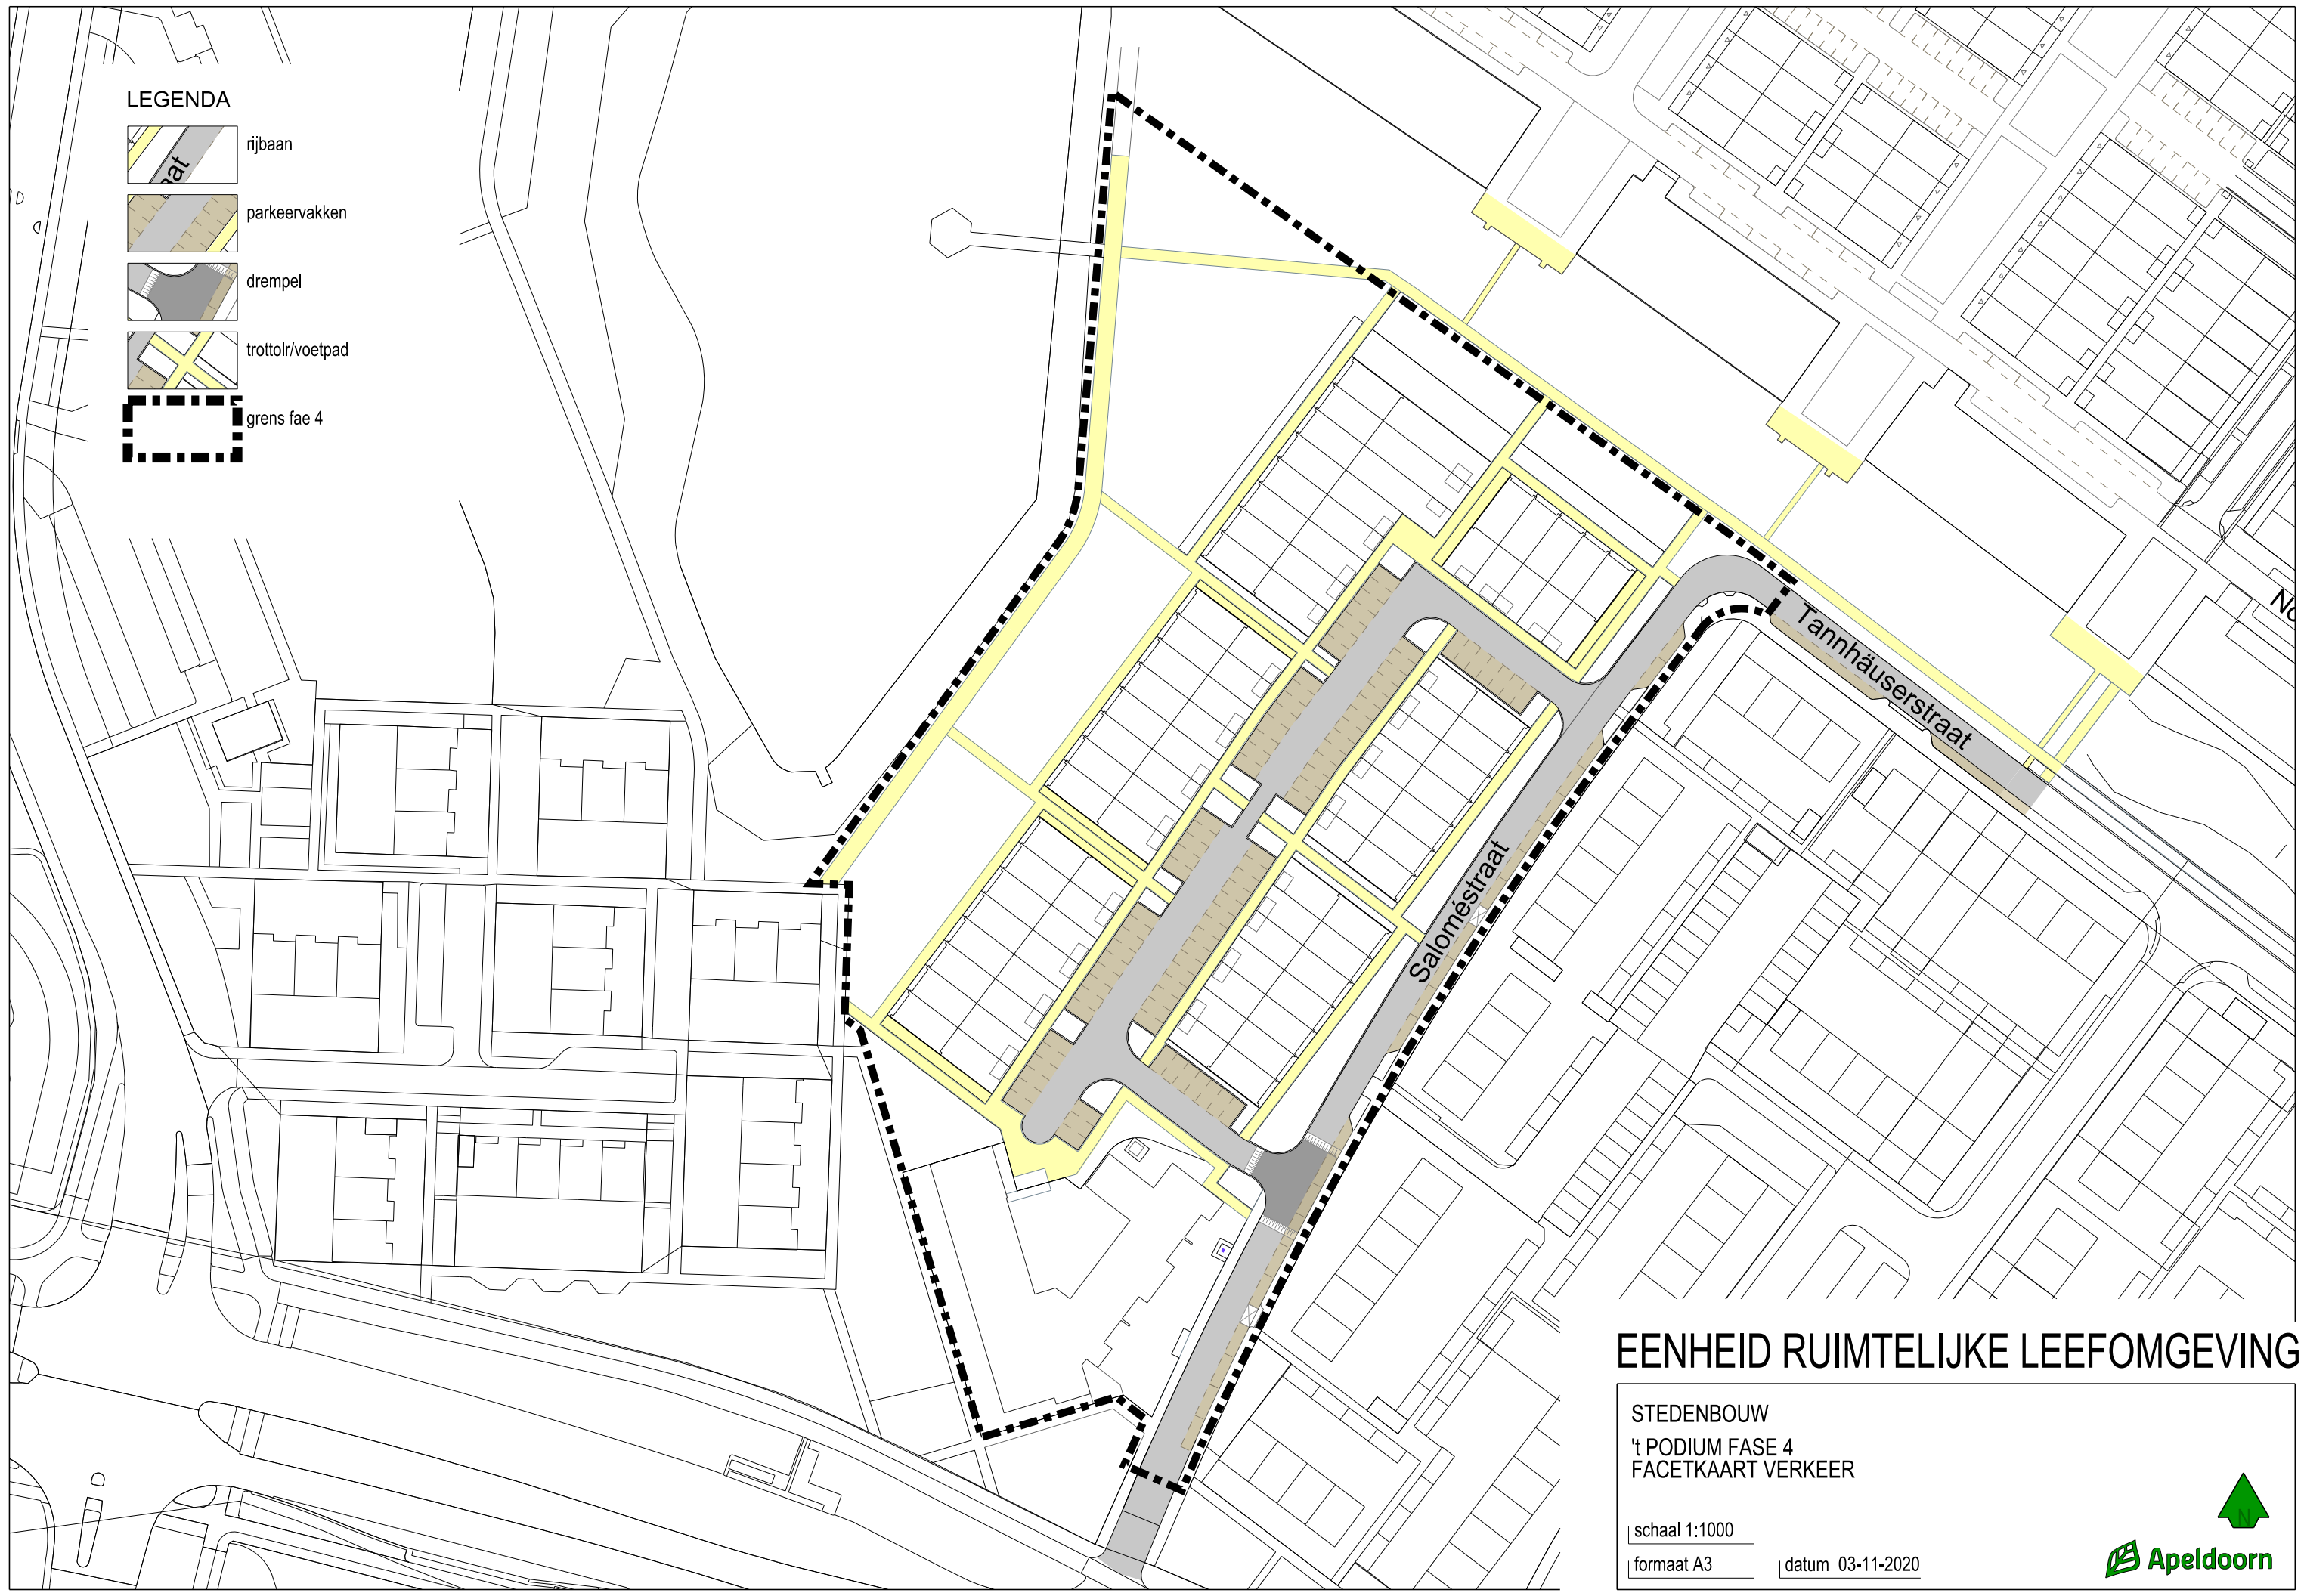


LEGENDA

-  rijbaan
-  parkeervakken
-  drempel
-  trottoir/voetpad
-  grens fae 4



EENHEID RUIMTELIJKE LEEFOMGEVING

STEDENBOUW
't PODIUM FASE 4
FACETKAART VERKEER

schaal 1:1000
formaat A3 datum 03-11-2020

