



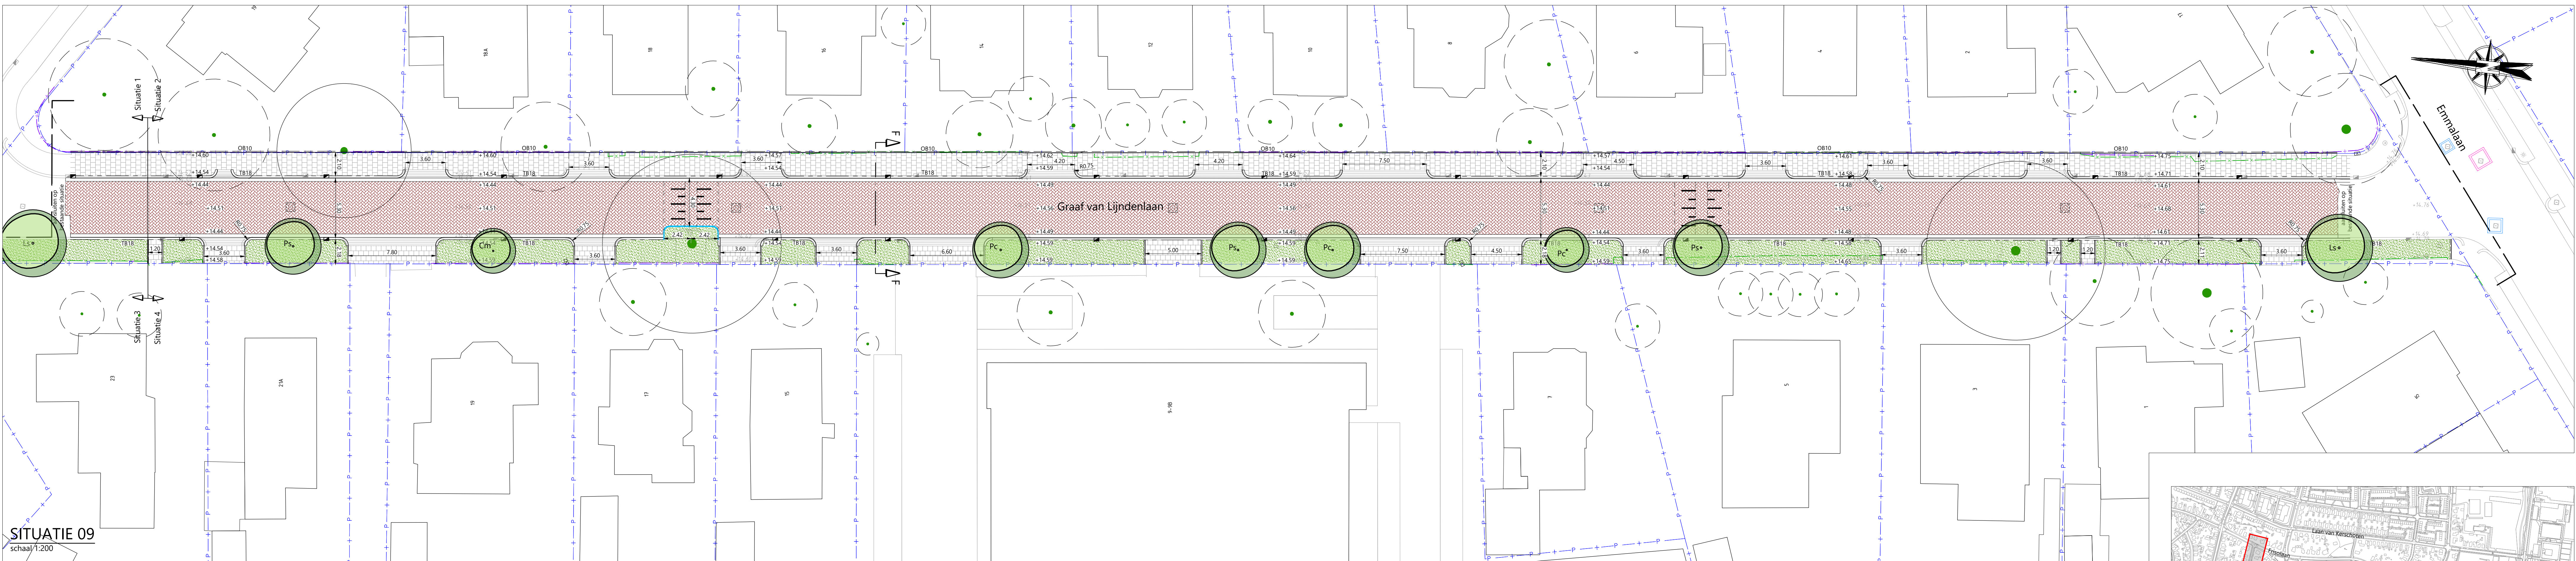

Impressie boomkeuze
Graaf van Lijndenlaan
Crataegus monogyna 'Stricta' (éénstijlige meidoorn), afkorting: Cm

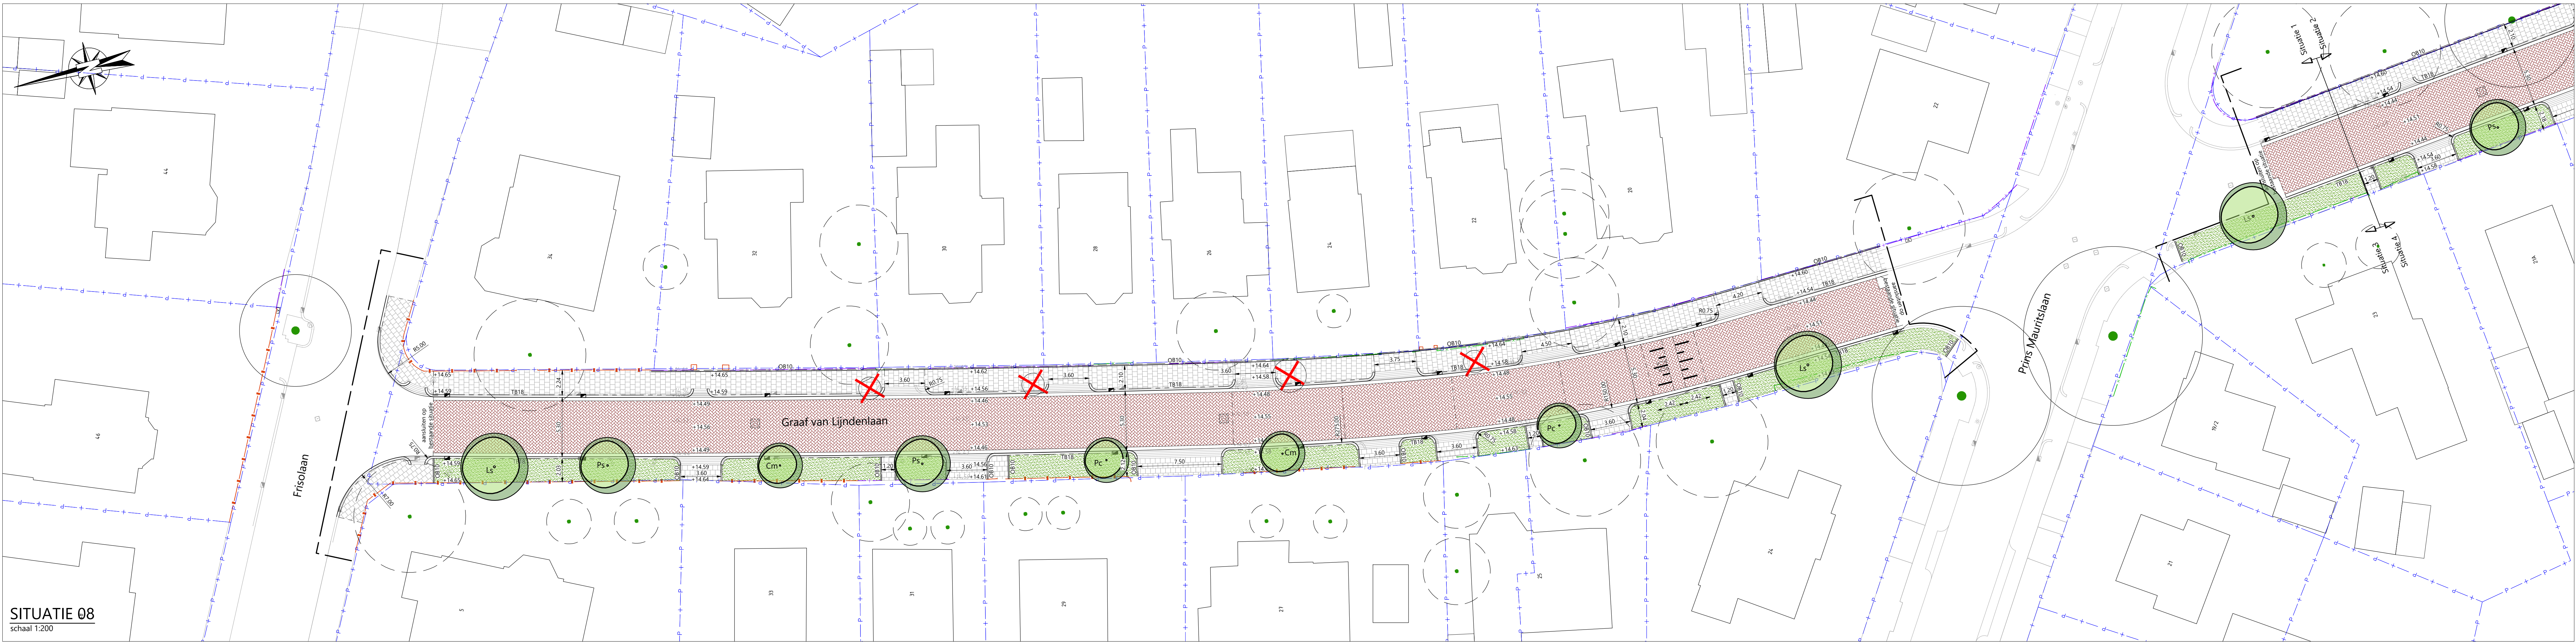


Impressie boomkeuze
Graaf van Lijndenlaan
Liquidambar styraciflua 'Moraine' (amberboom), afkorting: Ls



Impressie boomkeuze
Graaf van Lijndenlaan
Prunus serrulata 'Sunset Boulevard' (sierkers), afkorting: Ps




Impressie boomkeuze
Graaf van Lijndenlaan
Pyrus calleryana 'Capitol' (sierpeer), afkorting: Pc

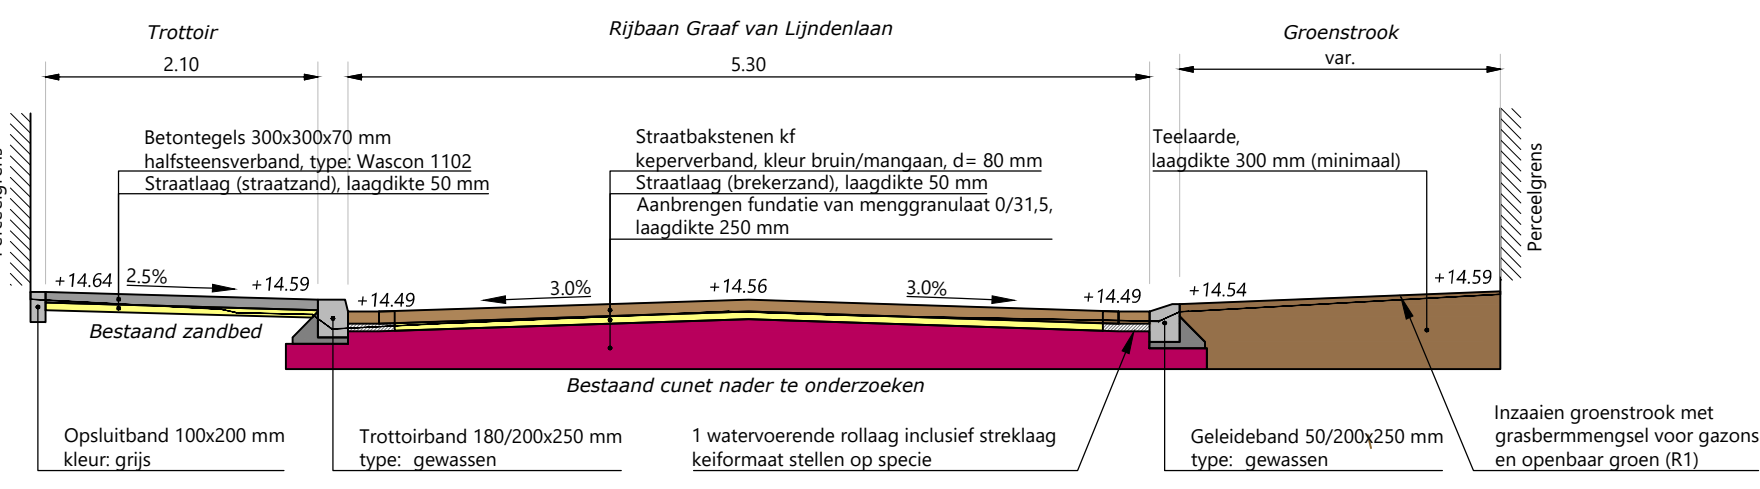

Dwarsprofiel F-F Graaf van Lijndenlaan
schaal 1:50

- Legenda:**
- +10.00
— bestaande (ingemeten) hoogte
— bestaande (ingemeten) erfscijding, haag
— bestaande (ingemeten) erfscijding, hekwerk
— bestaande (ingemeten) erfscijding, muur
 - +15.24
• bestaande (ingemeten) boom op openbaar terrein
• bestaande (niet ingemeten, beeldbepalende) boom op particulier terrein
 - +15.24
• aanleghoogte
• aanbrengen straatbakstenen, keiformaat
• aanbrengen betontegels, 300x300x70 mm
• aanbrengen halfsteensverband, kleur grijs
• grasvegetatie t.p.v. groenstroken
 - aanbrengen inritconstructie
• aanbrengen mindervalvde inritconstructie
 - aanbrengen verkeersdrempel
 - "brug" constructie van cortenstaal t.b.v. bescherming wortelpakket bestaande boom op hoogte brengen bestaande inspectieput
 - aanbrengen trottoirkoilk
 - verwijderen bestaande boom
 - Nieuwe bomen:**
Afkorting wetenschappelijke naam Nederlandse naam uiteindelijke hoogte uiteindelijke kroonbreedte
- Cm: Crataegus monogyna 'Stricta' éénstijlige meidoorn 8-10 m 2-4 m
- Ls: Liquidambar styraciflua 'Moraine' amberboom 10-12 m 4-6 m
- Ps: Prunus serrulata 'Sunset Boulevard' sierkers 8-10 m 4-5 m
- Pc: Pyrus calleryana 'Capitol' sierpeer 8-12 m 5-6 m

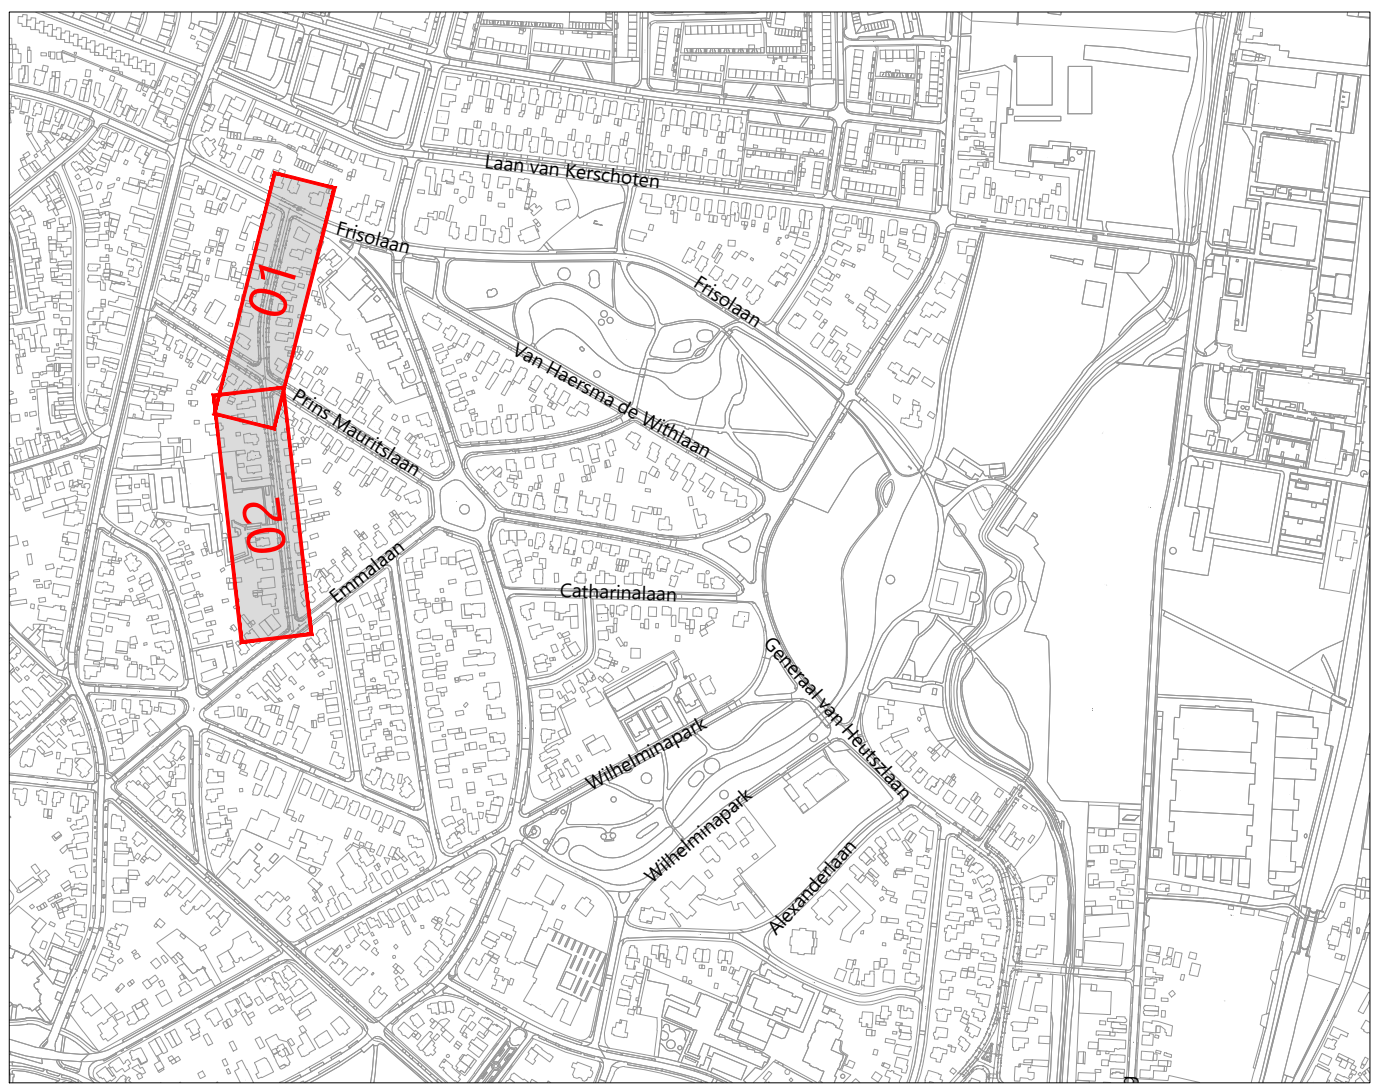

Overzicht 'De Parken' 2022

Toelichting op het ontwerp Graaf van Lijndenlaan

Ontwerptuigpunten:

- Asfalt en beton in de rijbaan worden vervangen door mangan kleurige klinkers, zoals in alle straten in de Parken reeds toegepast. De tegels van het trottoir worden ook vervangen.
- Het trottoir aan de oostzijde (even huisnummers) is nu 2,10 m breed en wordt verwaald tot 1,80 m breed. Dit resulteert in meer ruimte voor de groenbomen aan de westzijde (zie volgende bullet).
- Het trottoir aan de west (oneven) zijde wordt vervangen door een grasbodem met bomen. Een tweetal bestaande grote aanwezige bomen worden opgenomen in deze grasbodem. Door een gevarieerder boombestand en geconcentreerd aan één zijde van de weg zullen de groenontslachigheden op termijn beter zijn. De bomen aan de oostzijde worden daarom weggehaald. Het huidige stenoze karakter wordt dus veel groener. De grasbodem versterkt het groene karakter van de straat, past in de beeldkwaliteit van de Parken en levert ruimte op voor de nieuwe bomen.
- Er is één incidentele versmalling van de weg, maar deze is gecombineerd met een drempel.
- Het parkeerregime blijft ongewijzigd.
- De piek en breedte van uitritten blijft ongewijzigd. Uitritten die smaller zijn dan 3,6 meter (enkele unit) of 6 meter (dubbele unit) worden verbreed naar deze afmeting.
- Het regenwater van de trottoirs en de rijbaan wordt apart opgevangen in een nieuw aan te leggen regenwaterriool.

Planning en uitvoering Graaf van Lijndenlaan

Start uitvoering medio mei doorlooptijd tot eind juli (bouwvak)

- Werkzaamheden worden gefaseerd uitgevoerd, de exacte fasering wordt bepaald samen met de aannemer.
- Ca 2 weken voorafgaand aan de start van de werkzaamheden ontvangen de aanwonenden een brief met meer informatie over de planning en fasering en de contactpersonen van de aannemer en de gemeente voor vragen over de uitvoering.

Graaf van Lijndenlaan
Inloopbijeenkomst 1 december 2022

Roelofs

Apeldoorn