





SITUATIE 6.1

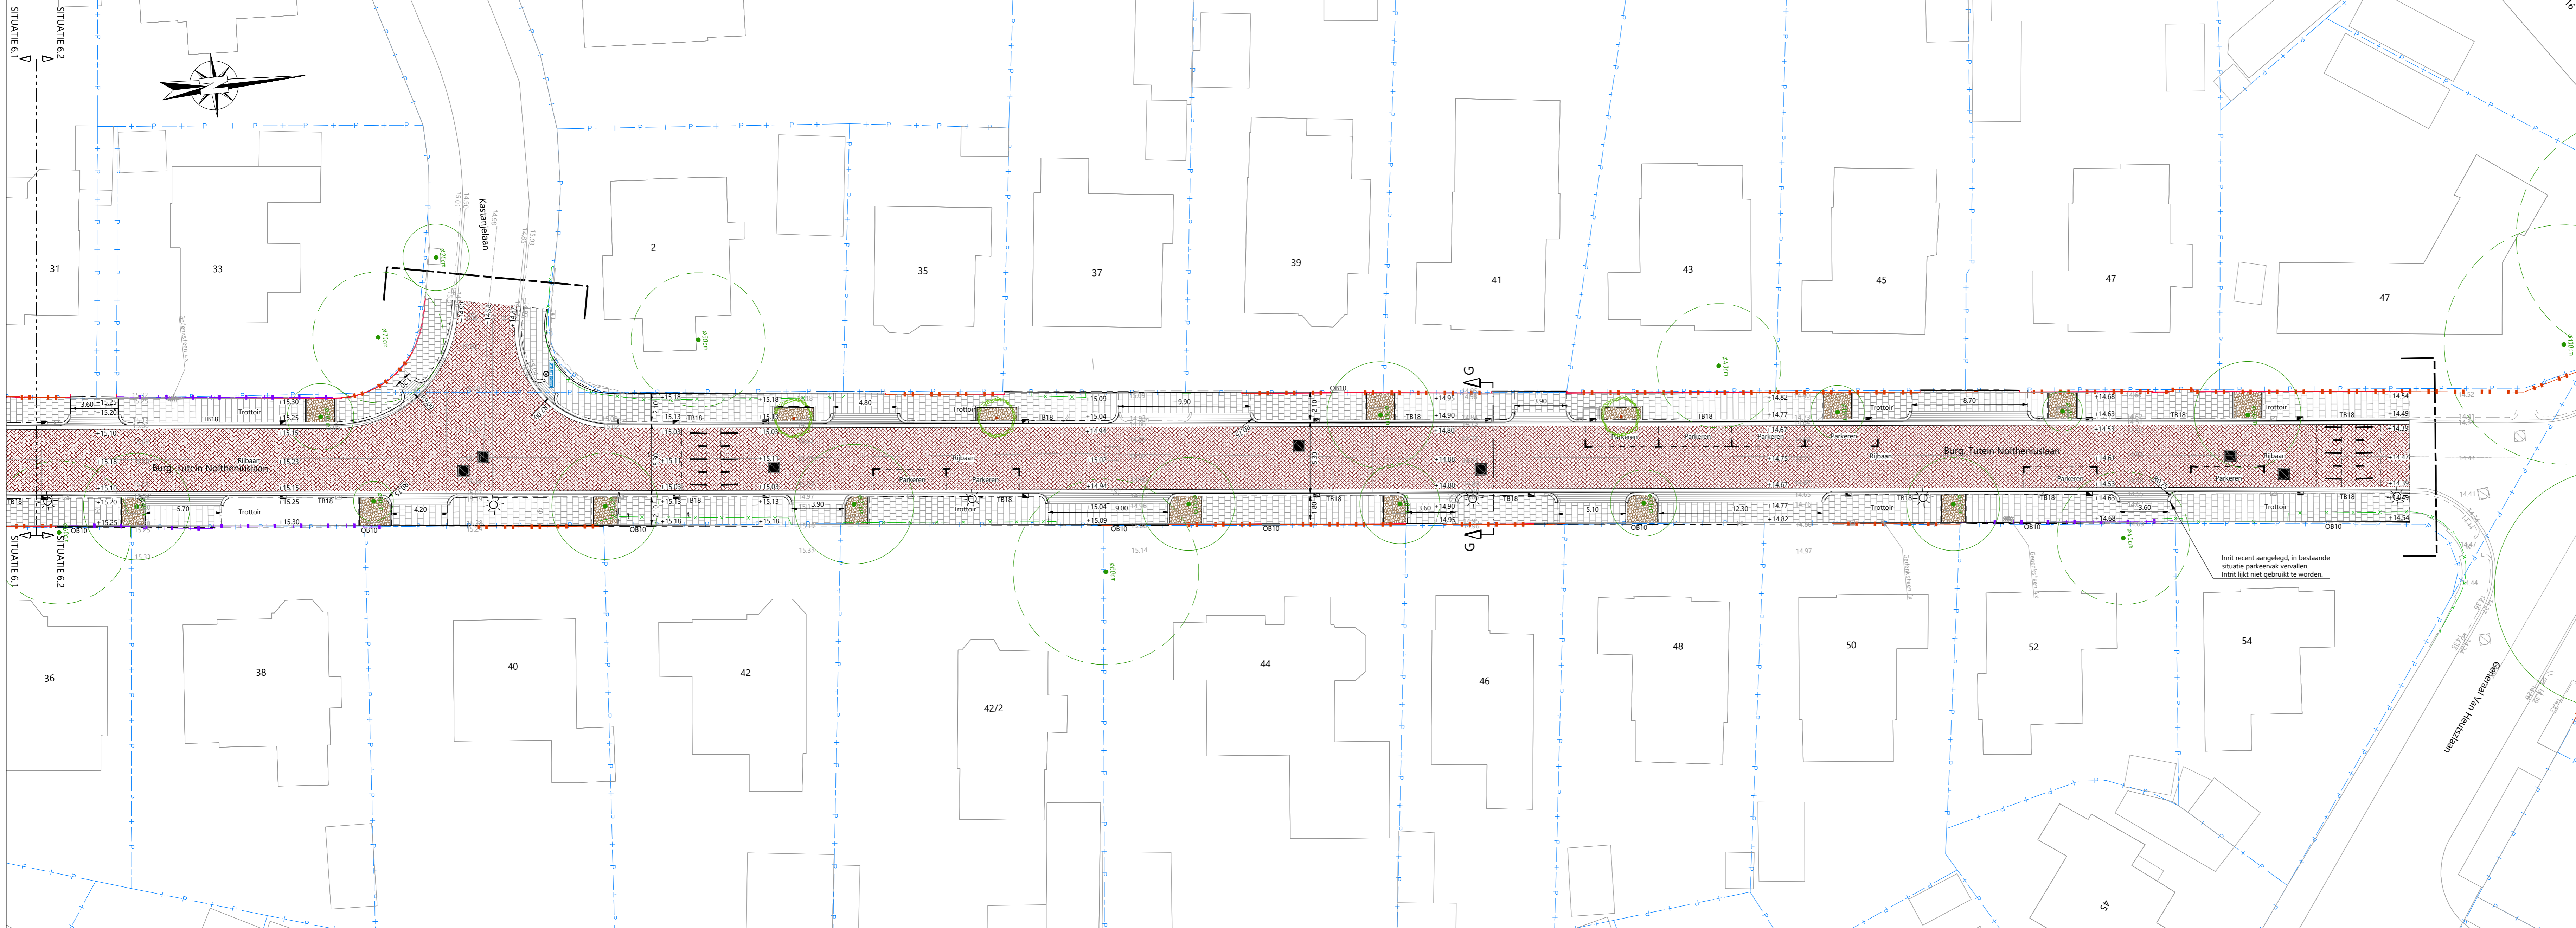

SITUATIE 6.2

- LEGENDA**
- werkgrans
 - perceelsgrens
 - bestaande (ingemeten) erfafscheiding, haag
 - bestaande (ingemeten) erfafscheiding, hekwerkperceelsgrens
 - bestaande (ingemeten) erfafscheiding, hekwerk
 - bestaande (ingemeten) erfafscheiding, schutting
 - bestaande (ingemeten) boom op openbaar terrein
 - bestaande (niet ingemeten, beeldbepalende) boom op particulier terrein
 - +15.24 aanlieghoogte
 - +15.24 bestaande hoogte
 - aanbrengen straatbakstenen, keformaat in keperverband, kleur bruin/mangaan
 - aanbrengen straatbakstenen, keformaat in halfsteensverband, kleur bruin/mangaan
 - aanbrengen betontegels, 300x300x70 mm, halfsteensverband, kleur grijs, type Wascon 1102, circulaire tegel
 - pasmaken betontegels
 - zagen asfalt
 - aanbrengen halfverharding rondom boomseglas, achterhoekspadkast 0-8, laagdikte 150 mm
 - aanbrengen inritconstructie uitvoeren conform principedetail 2
 - aanbrengen oversteekplaats uitvoeren conform principedetail 3
 - aanbrengen verkeersdrempel, uitvoeren conform principedetail
 - aanbrengen opsluitband 100x200, kleur: grijs
 - aanbrengen trottoirband 130/150x250, type: gewassen (Apeldoorn)
 - 1311 aanbrengen trottoirband 180/200x250, type: gewassen (Apeldoorn), incl. aanbrengen watervoerende rollaag
 - 1311 verlaagde trottoirband
 - aanbrengen trottoirkolk, t.b.v. trottoirband 180/200x250 mm
 - aanbrengen putafdekking
 - handhaven bestaande lichtmast
 - verplaatsen bestaande lichtmast
 - aanbrengen flespaal t.b.v. verkeersborden
 - aanbrengen verkeersborden
 - aanbrengen boom, door derden

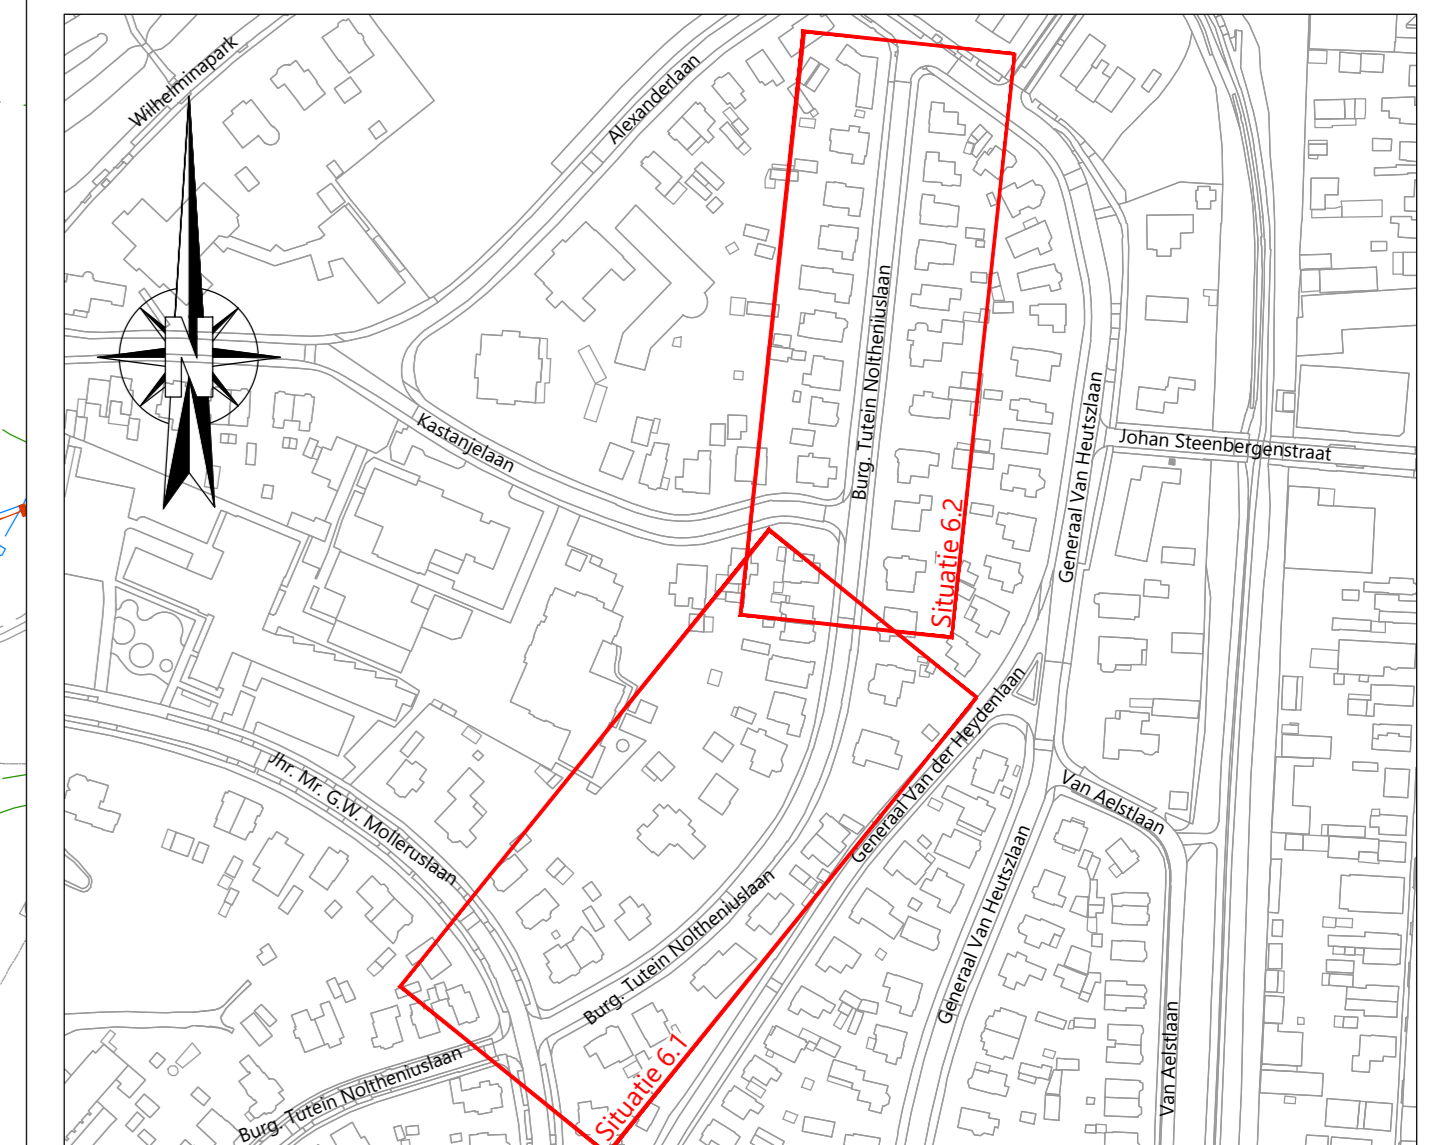

OVERZICHT
schaal 1:2500

1	2	3	4
1	2	3	4
DOOR	DATE	STATUS	OMSCHRIJVING WILDSIG

Definitief

OPDRACHTGEVER:
GEMEENTE APELDOORN

PROJECT:
BESTEKSVORBEREIDING DE PARKEN 2024

ONDERDEEL:
Definitief Ontwerp (DO)
Situatie - Burg. Tutein Noltheniuslaan

SCHAAL: 1:200 **PROJECTNR:** 41062243 **TEKENINGNR:** DO01 **FORMAAT:** A0 **BLAD:** 05 van 08

Roelofs
Postadres: Postbus 12 7069 ZG Den Ham
Boswachter: Koozemans 8 7063 PM Den Ham
T +31 (0)546 67 88 88
E info@roelofs.nl

Team: ontwerpgroep.nl
Daarnaast: Anham
Onderdeel: Smeek
Vereniging: Sijpenisse
Wijk: Wijk 08

Meer waarde aan ruimte

© Uitgeverij Noord-Nieuw B.V. Apeldoorn, Bestek voor de Parken 2024 - 2024-01-21 Tekening 01/21 Definitief DO01-05-08-2024 Rev. 01